



WASSERMANAGEMENT KONZEPT

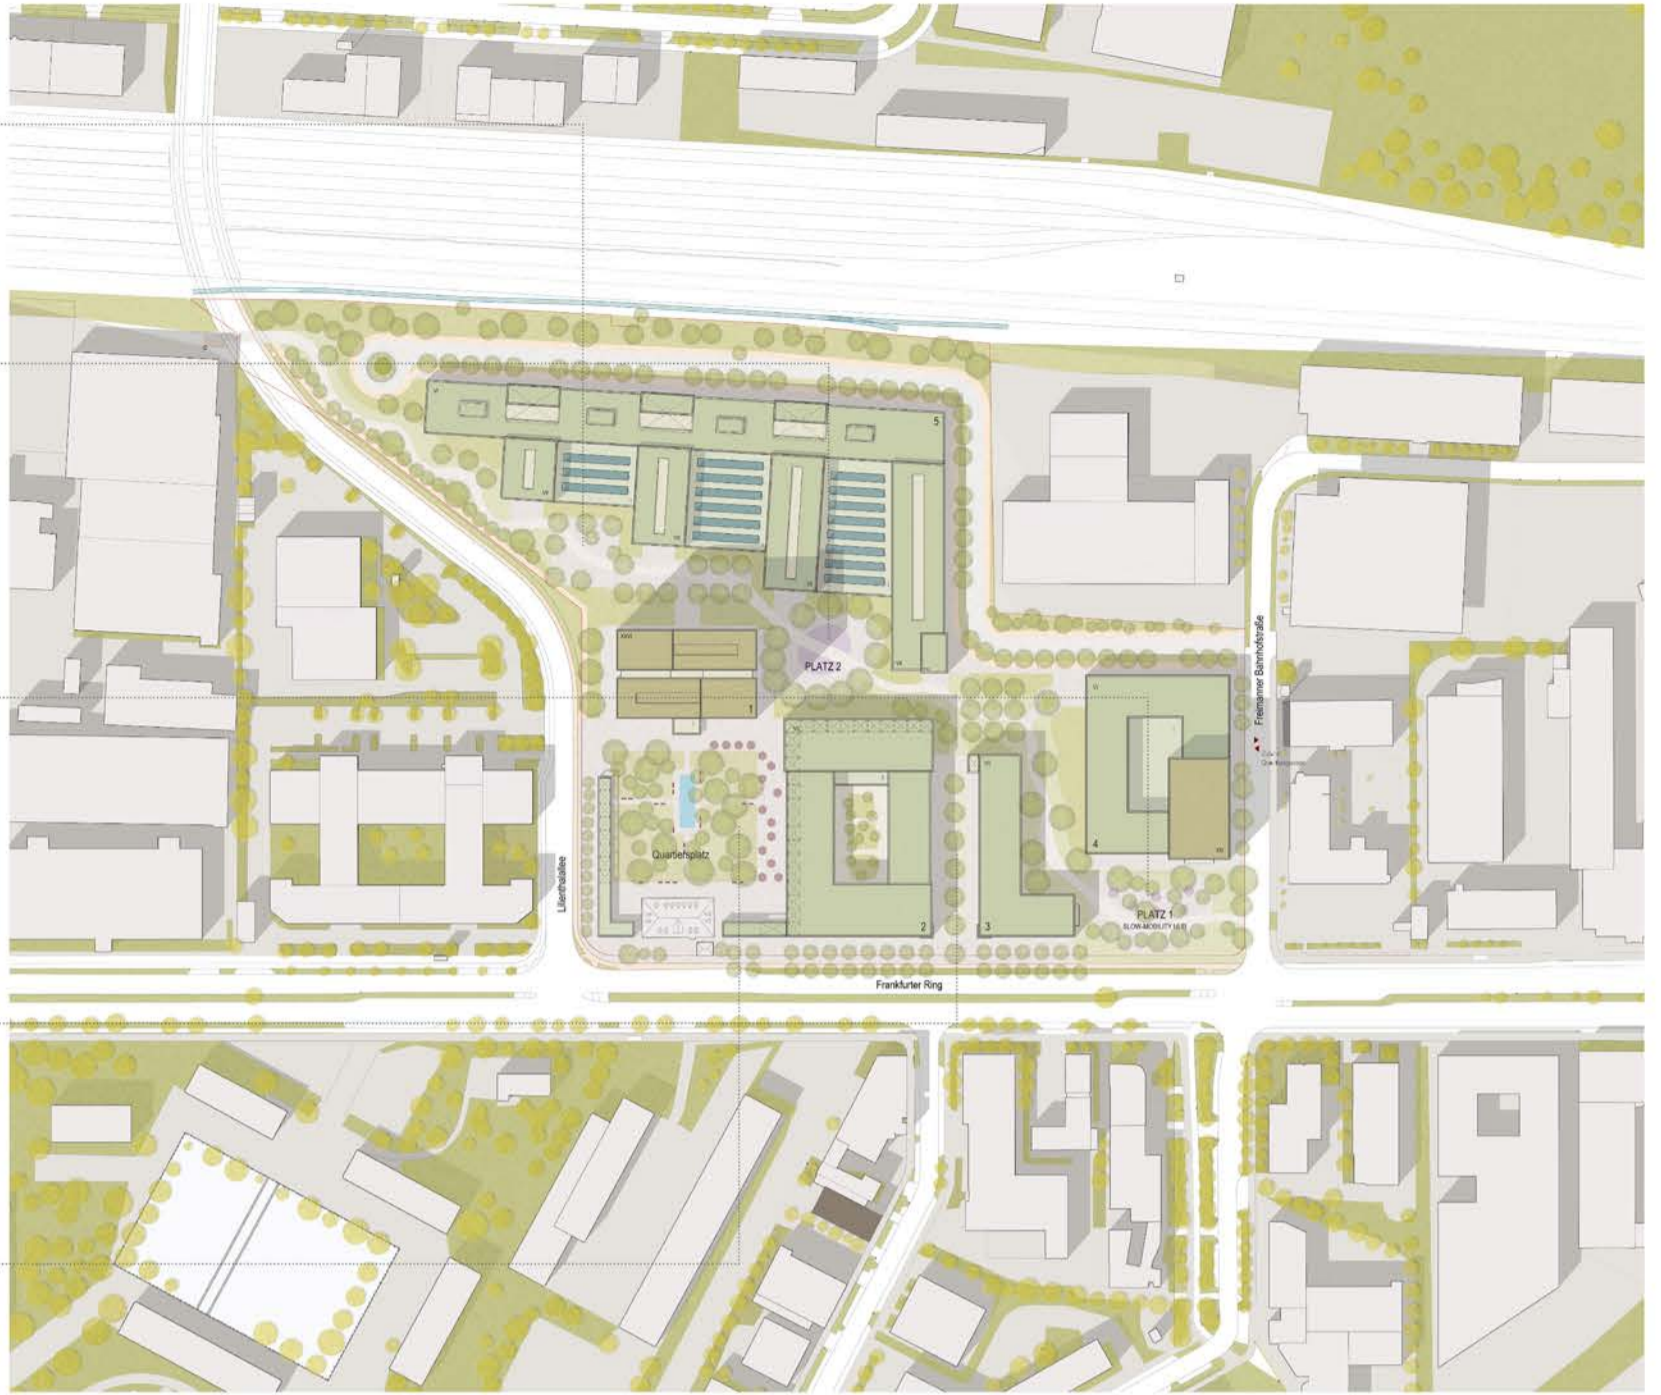

LAGEPLAN

M 1000

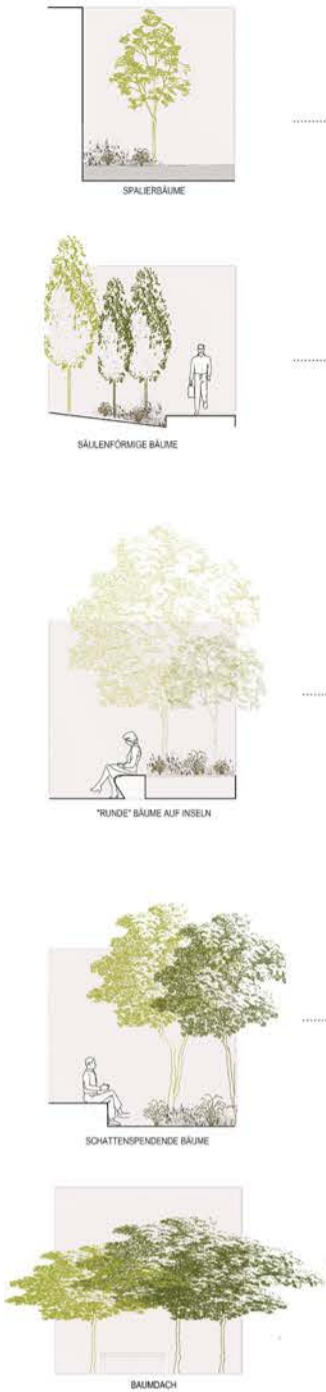


SCHNITT AA

M 500




LANDSCHAFTSKONZEPT

WASSERMANAGEMENT

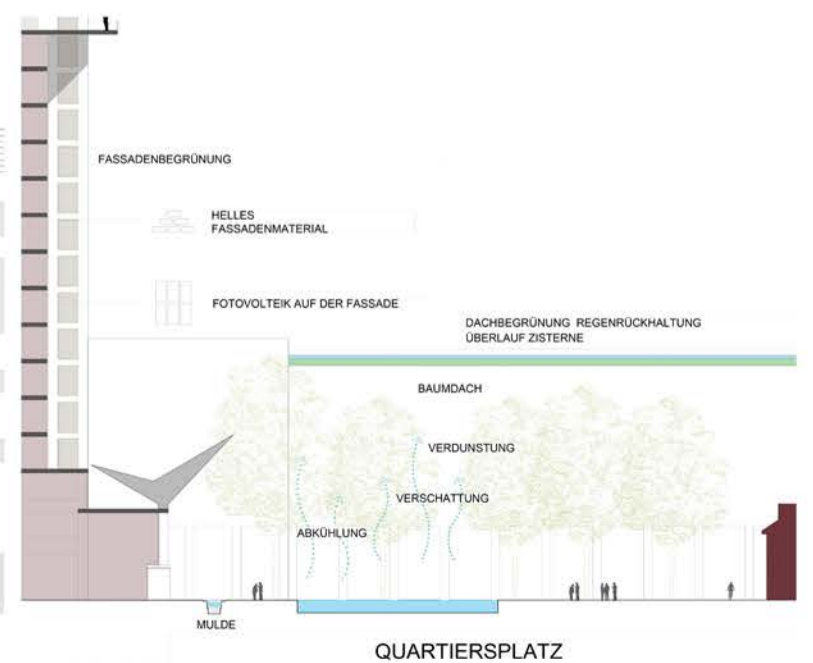

KLIMAKONZEPT

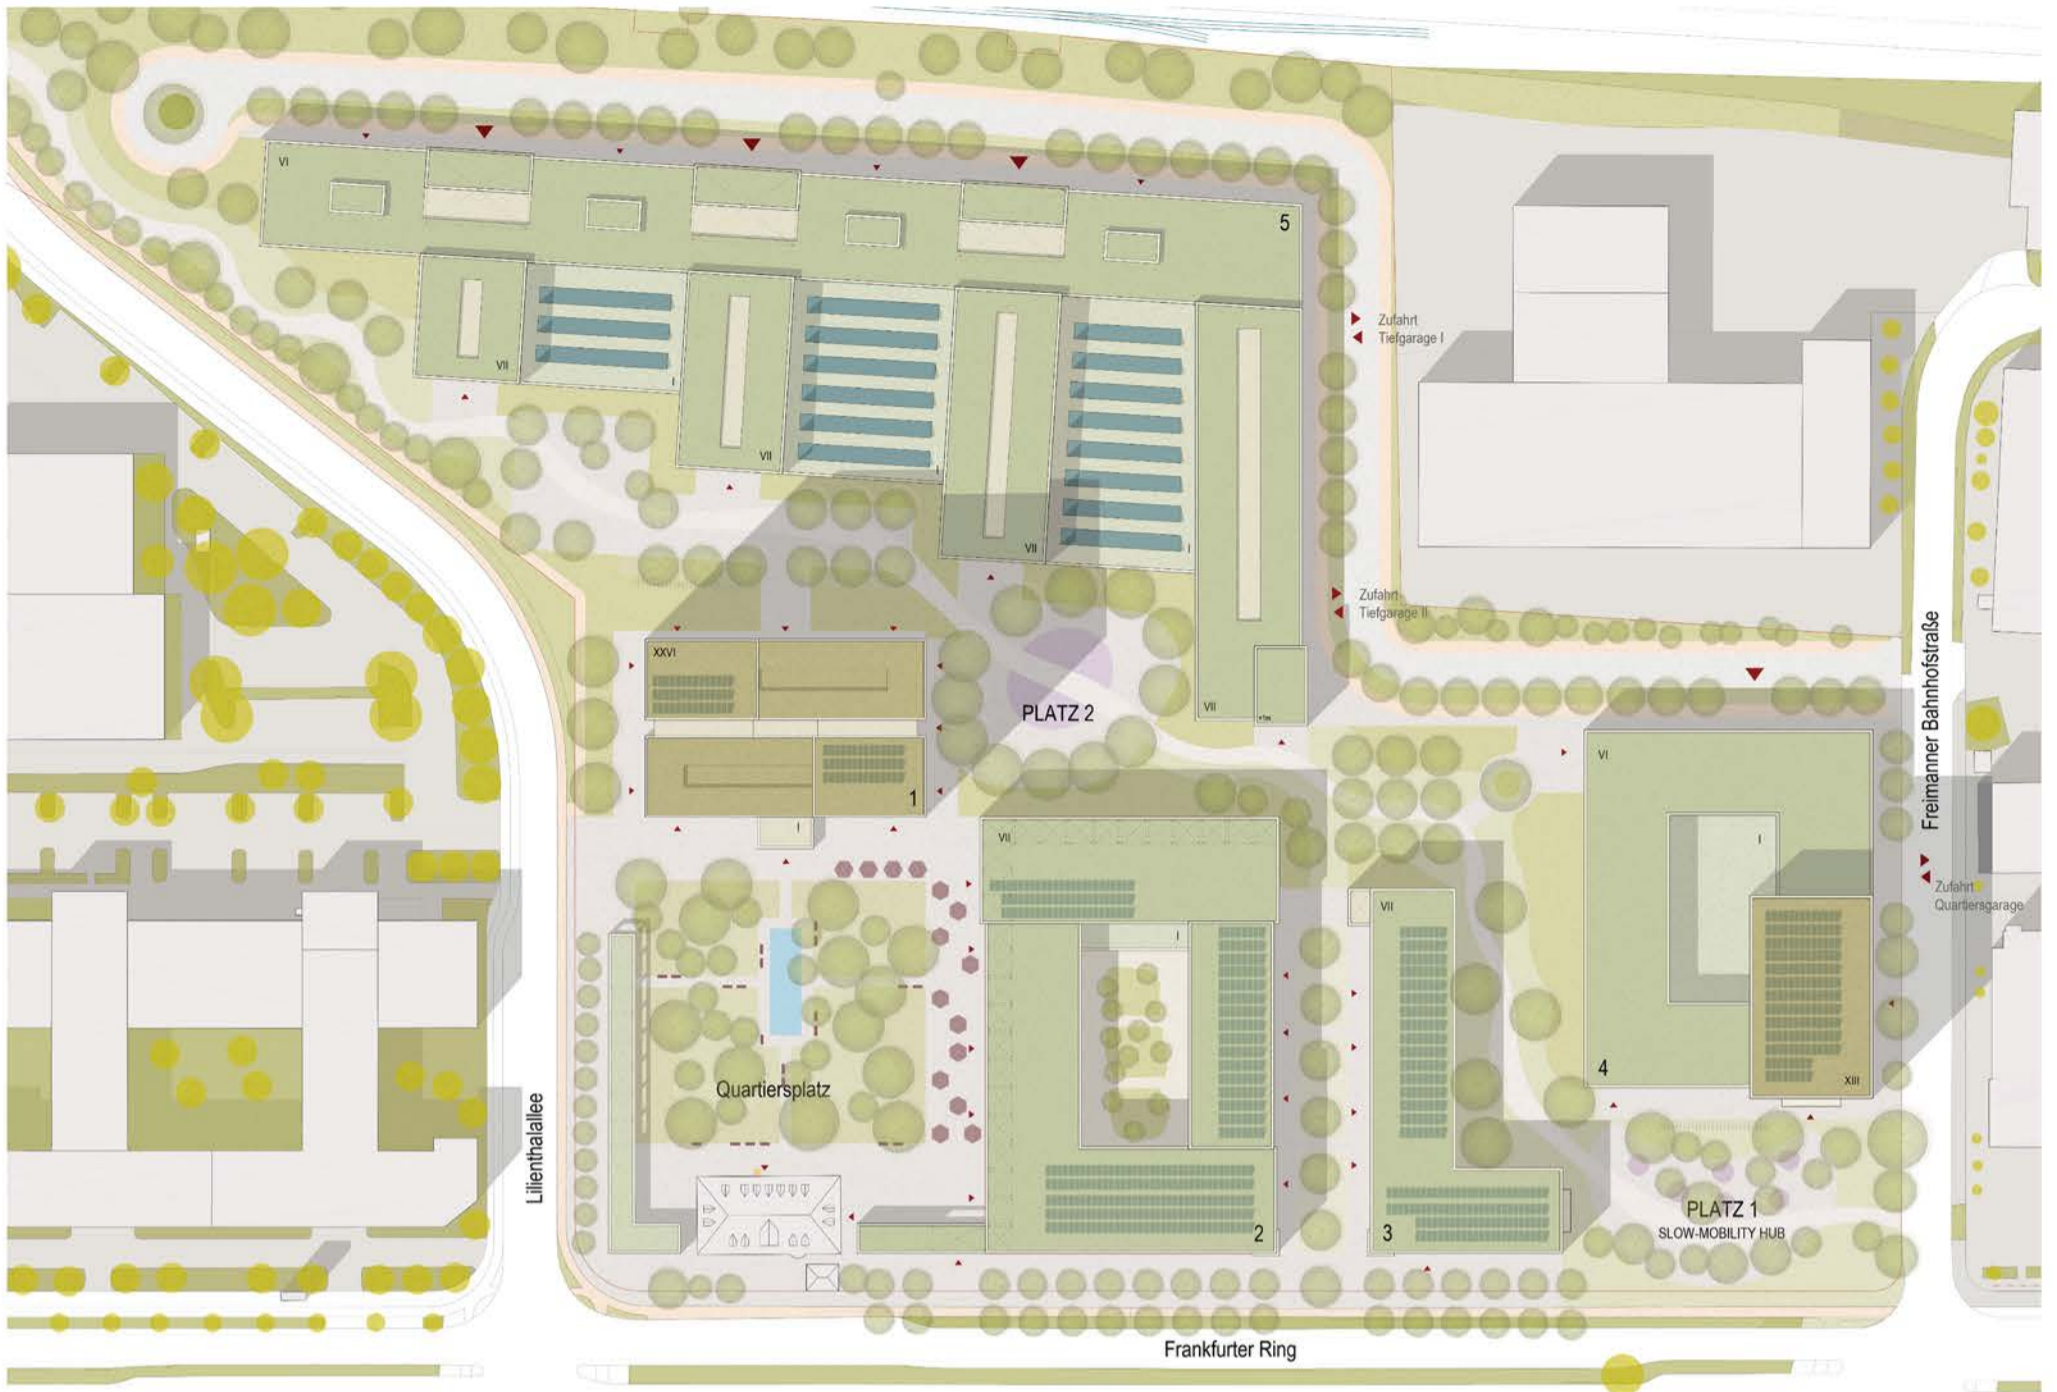

LAGEPLAN

M 500



SCHNITT BB

M 500



GEWERBEHOF AUFTeilungSOPTIONEN




UNTERGESCHOSS

M 1000








ERDGESCHOSS


M 500

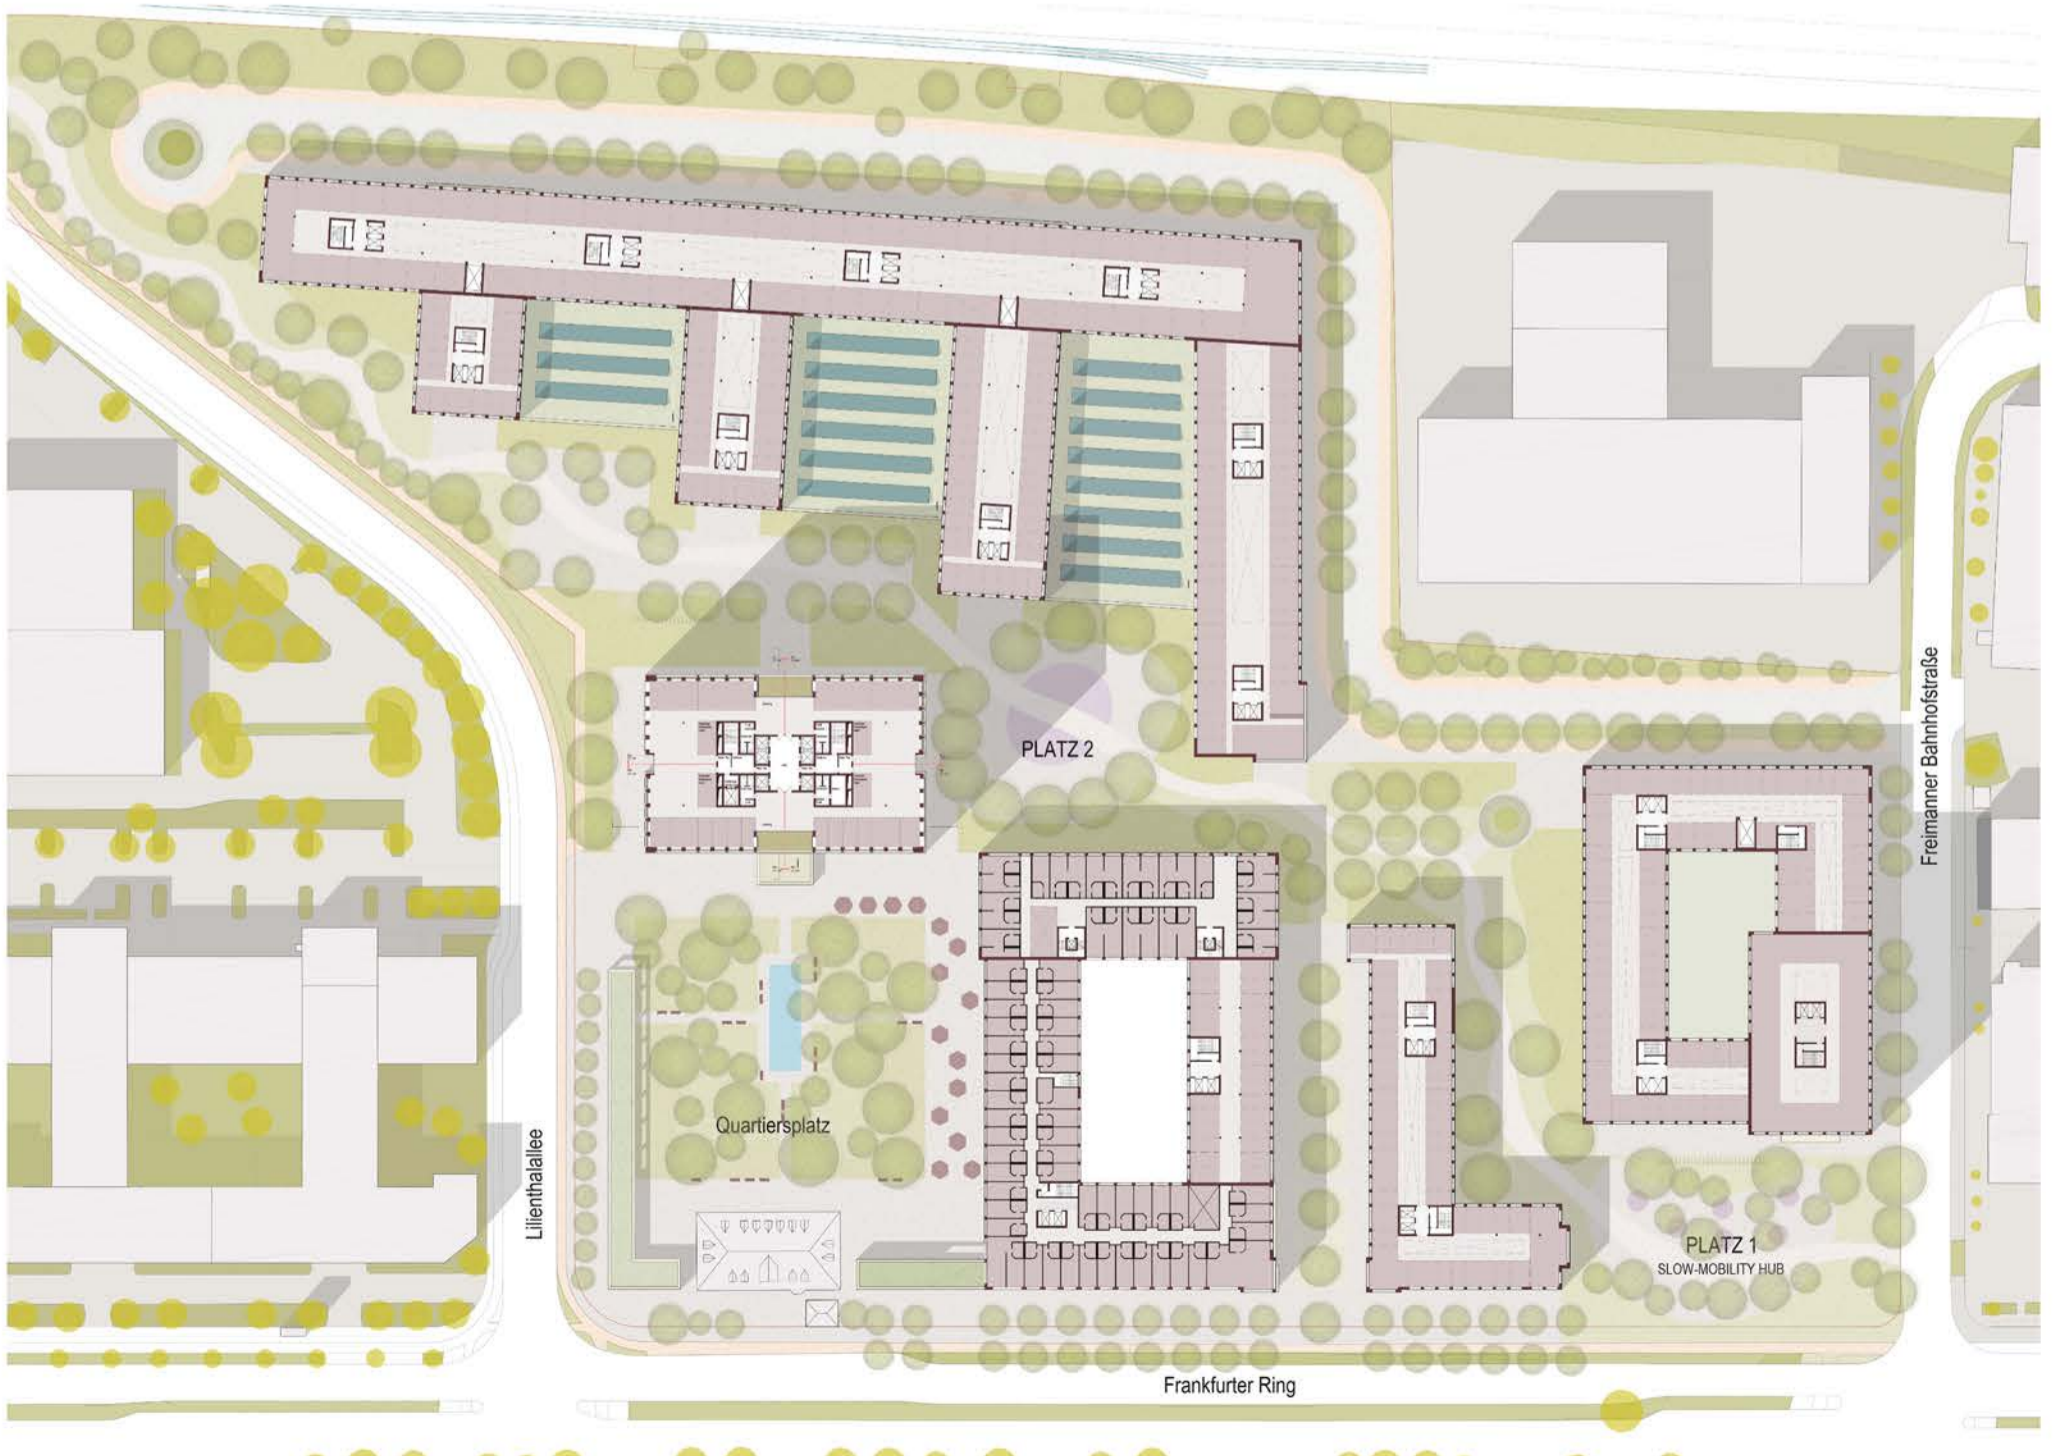

REGELGESCHOSS


M 500

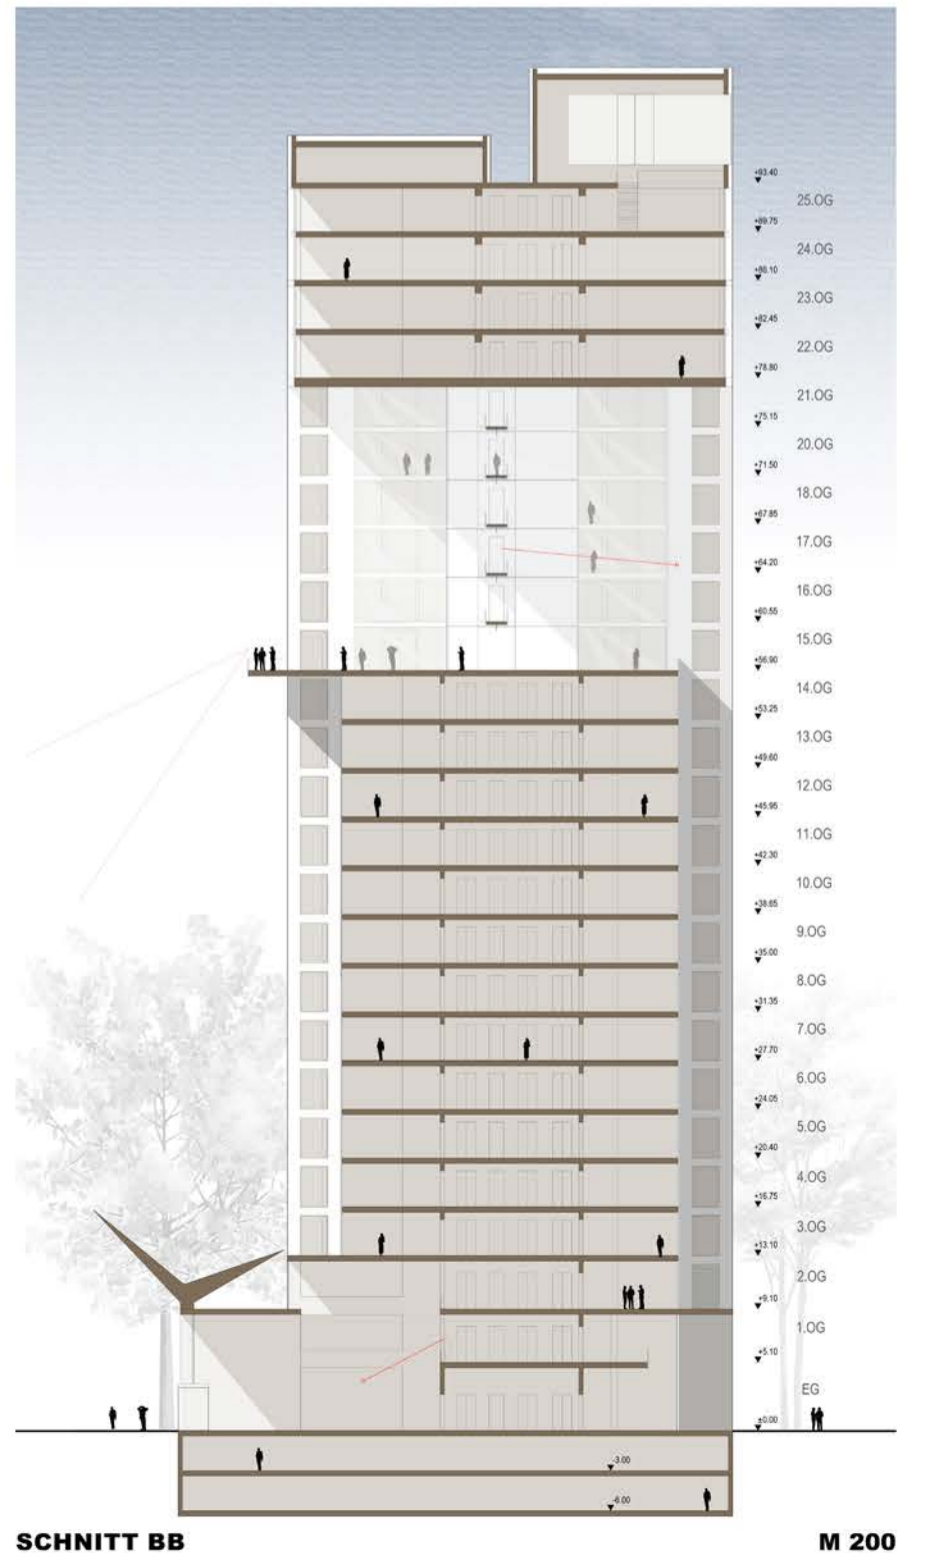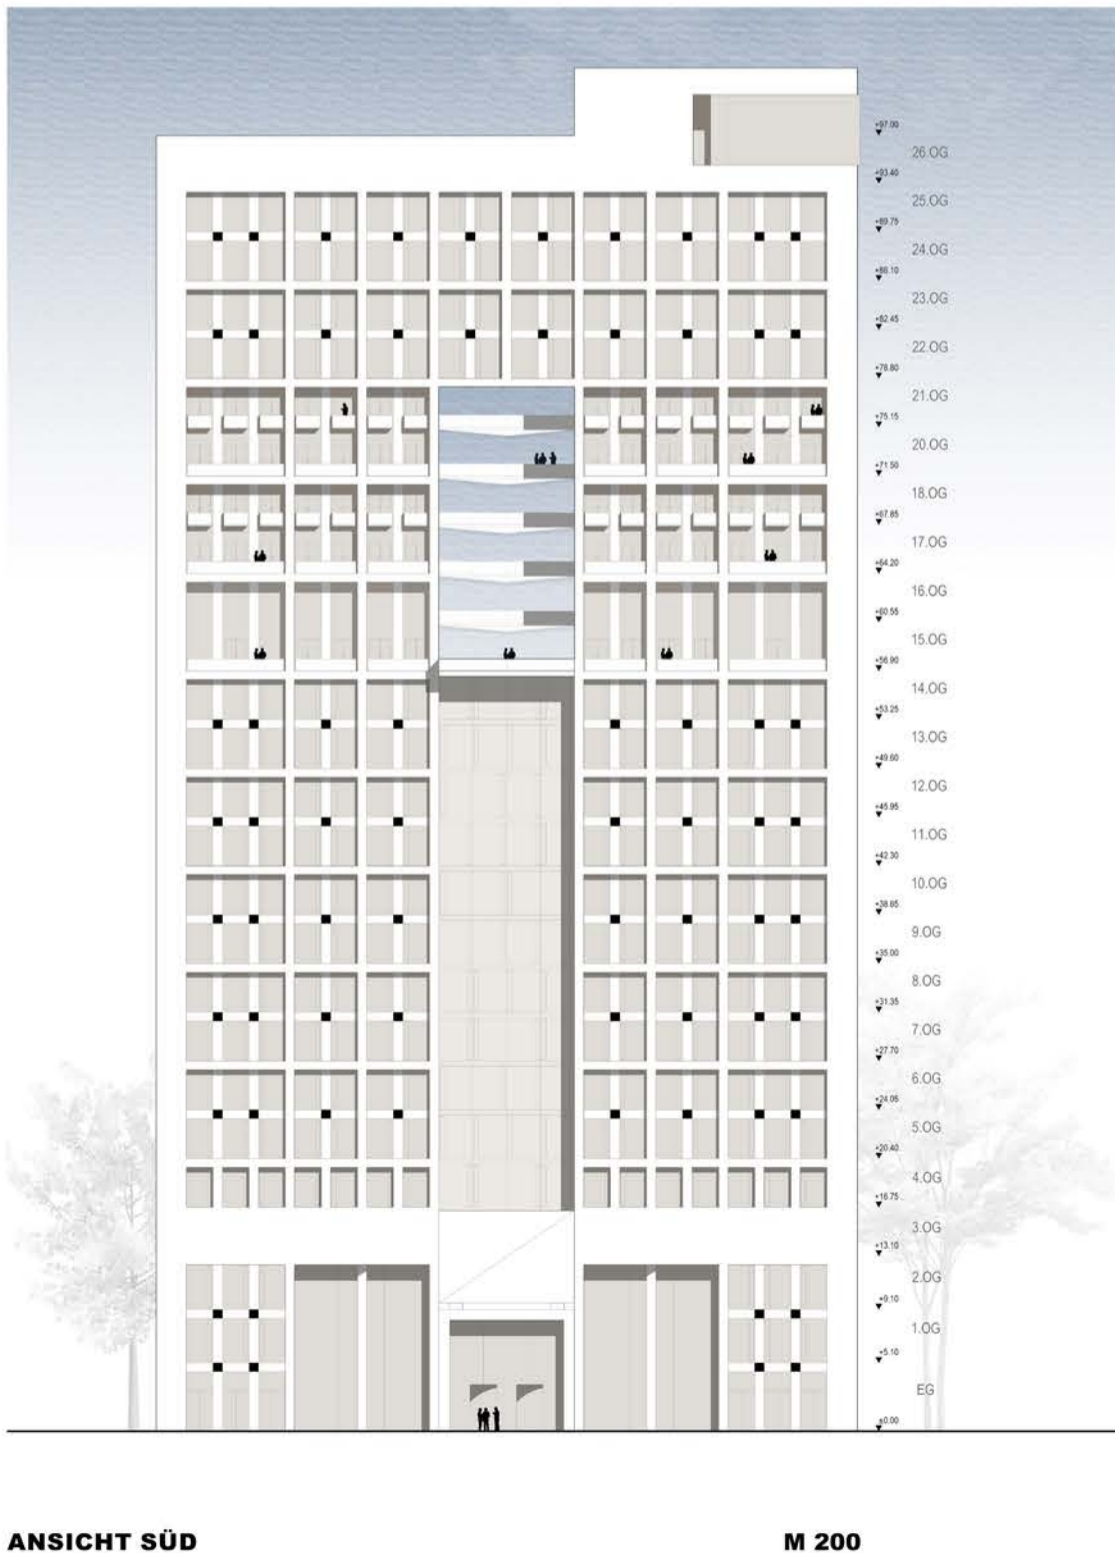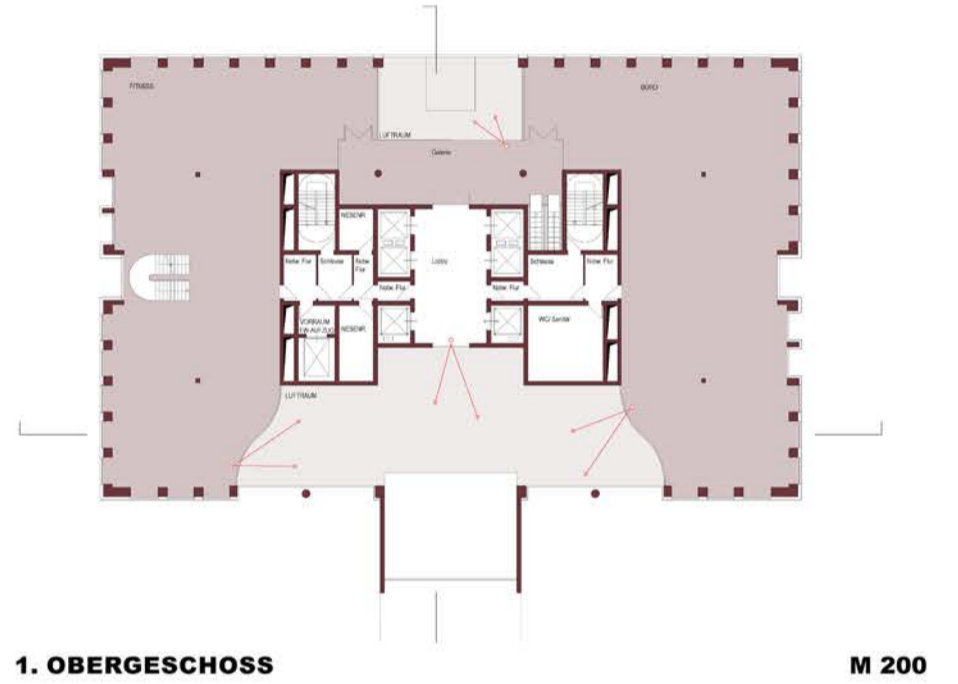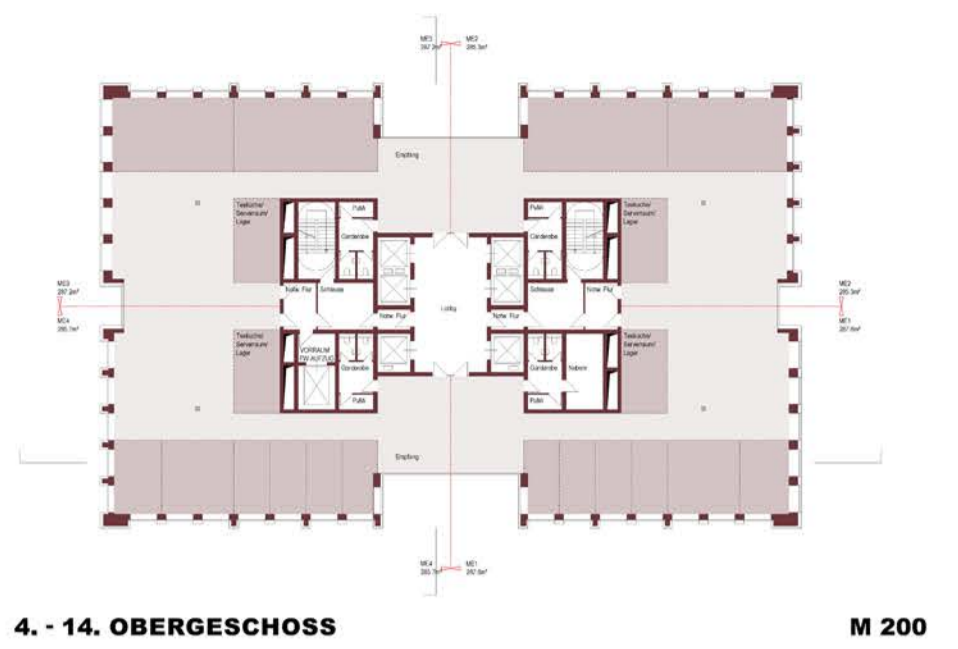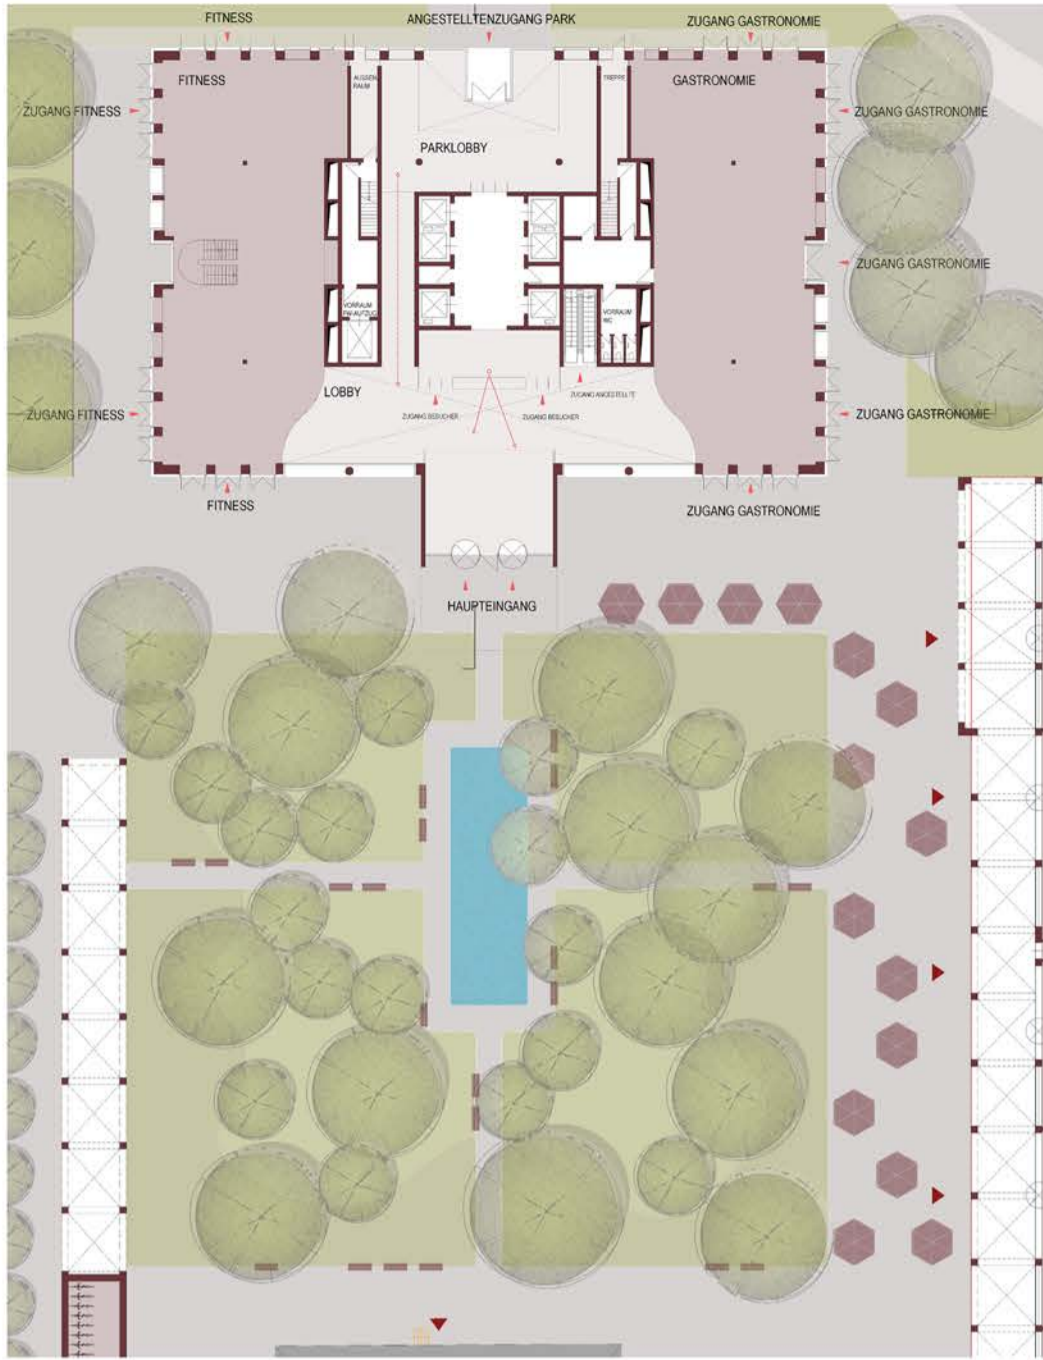

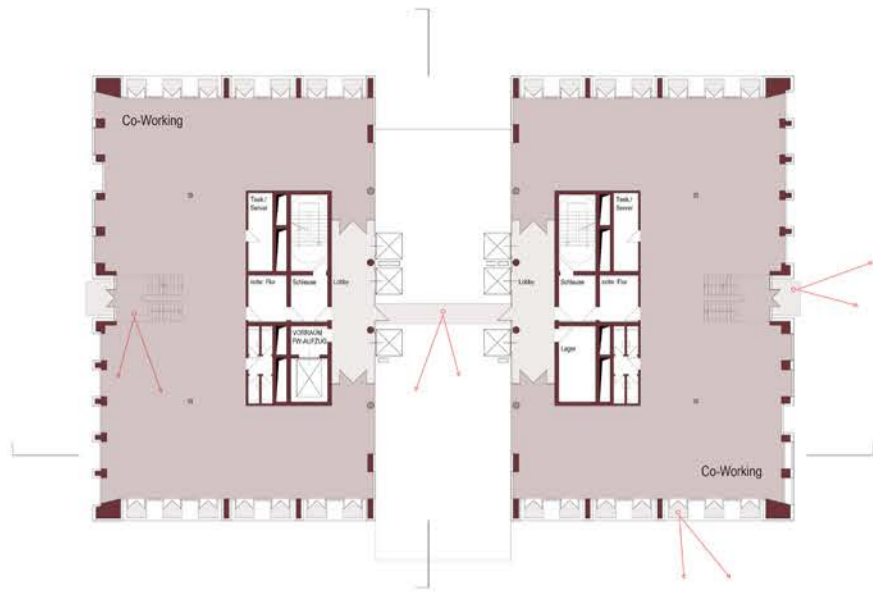


17. - 20.OBERGESCHOSS: CO-WORKING

M 200

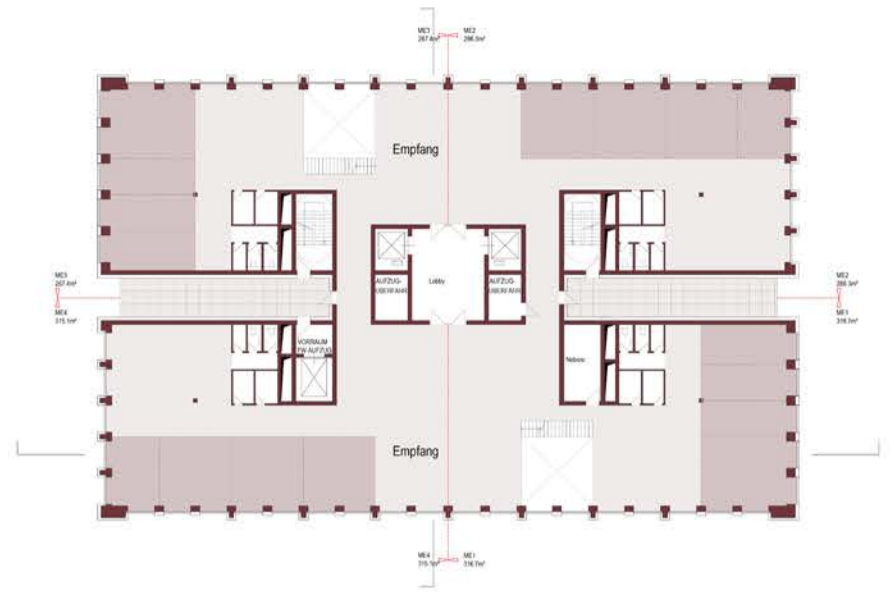

24.OBERGESCHOSS

M 200

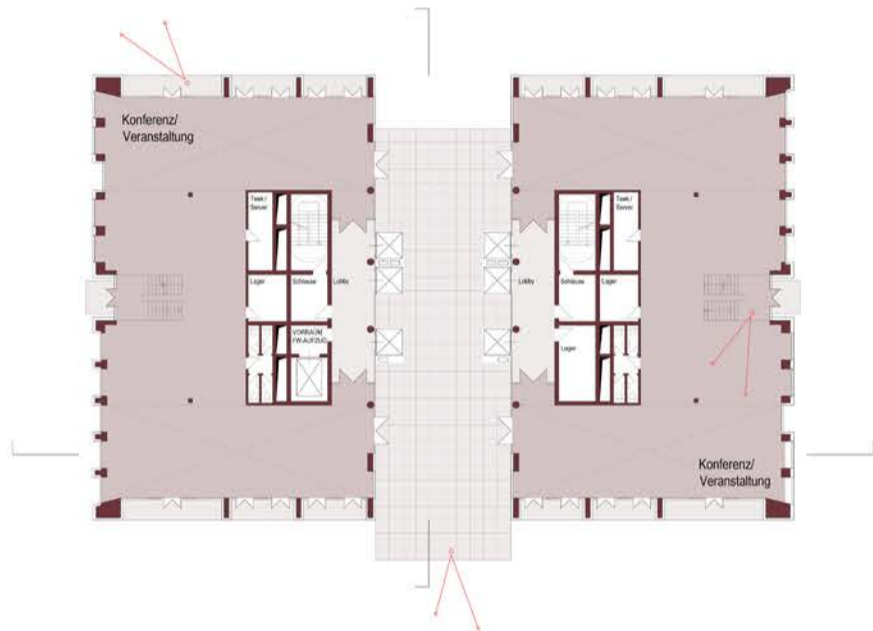


15. - 16.OBERGESCHOSS: KONFERENZ

M 200




21. - 23.OBERGESCHOSS: KOPFGESCHOSS

M 200

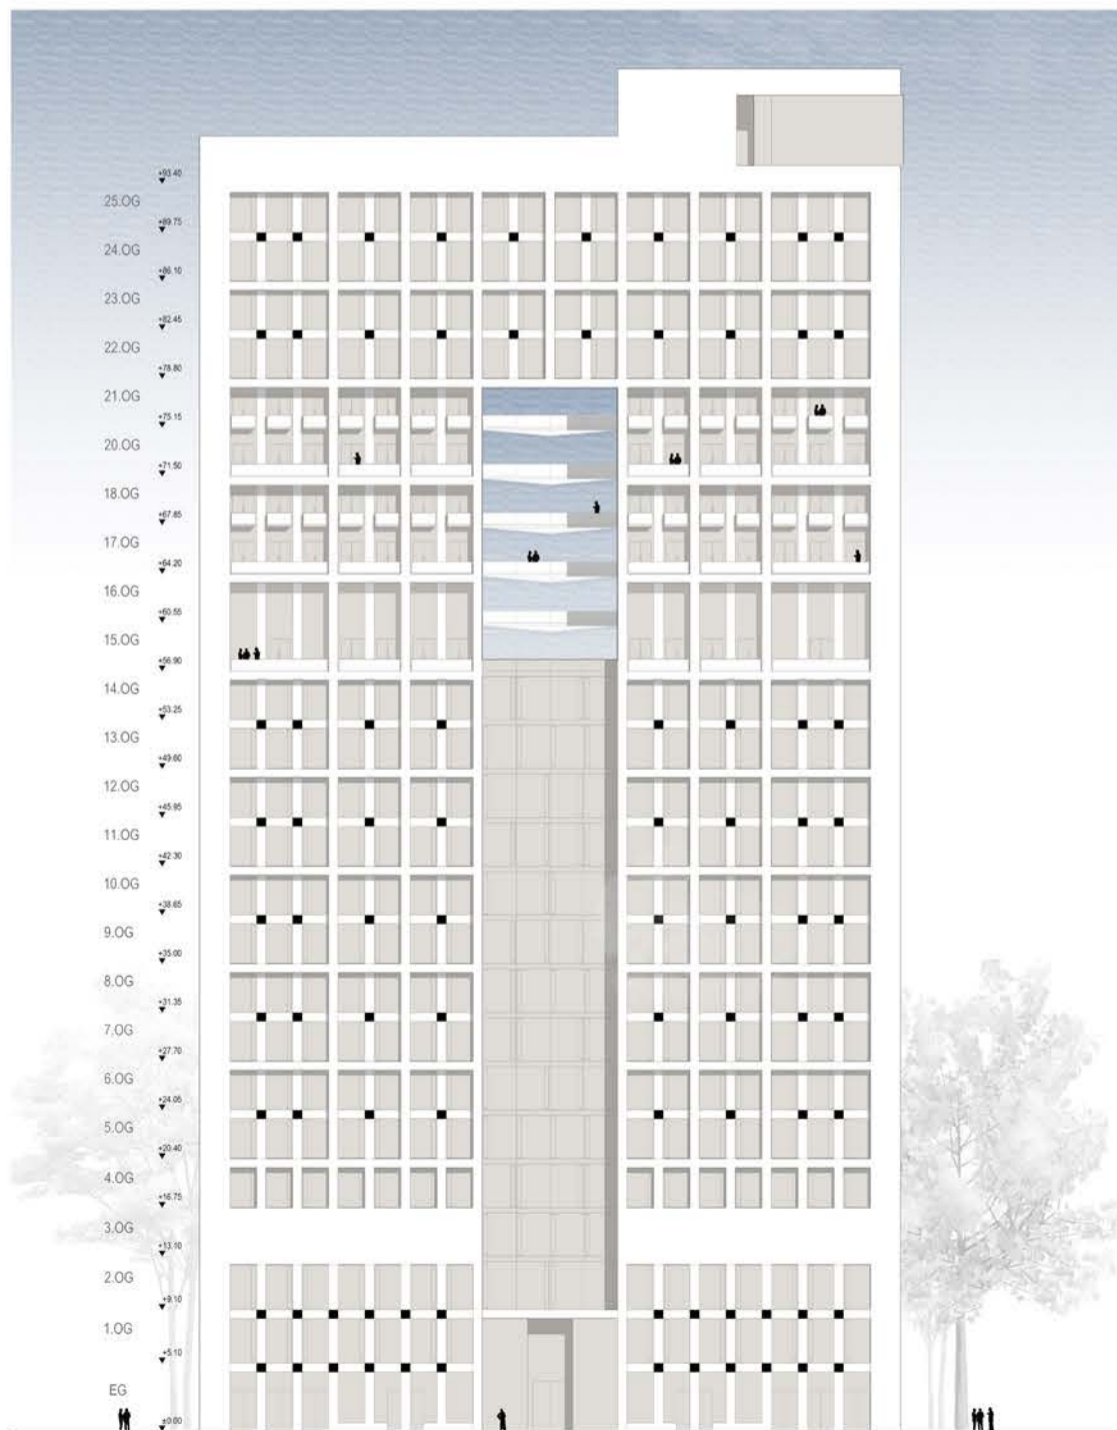

ANSICHT NORD

M 200

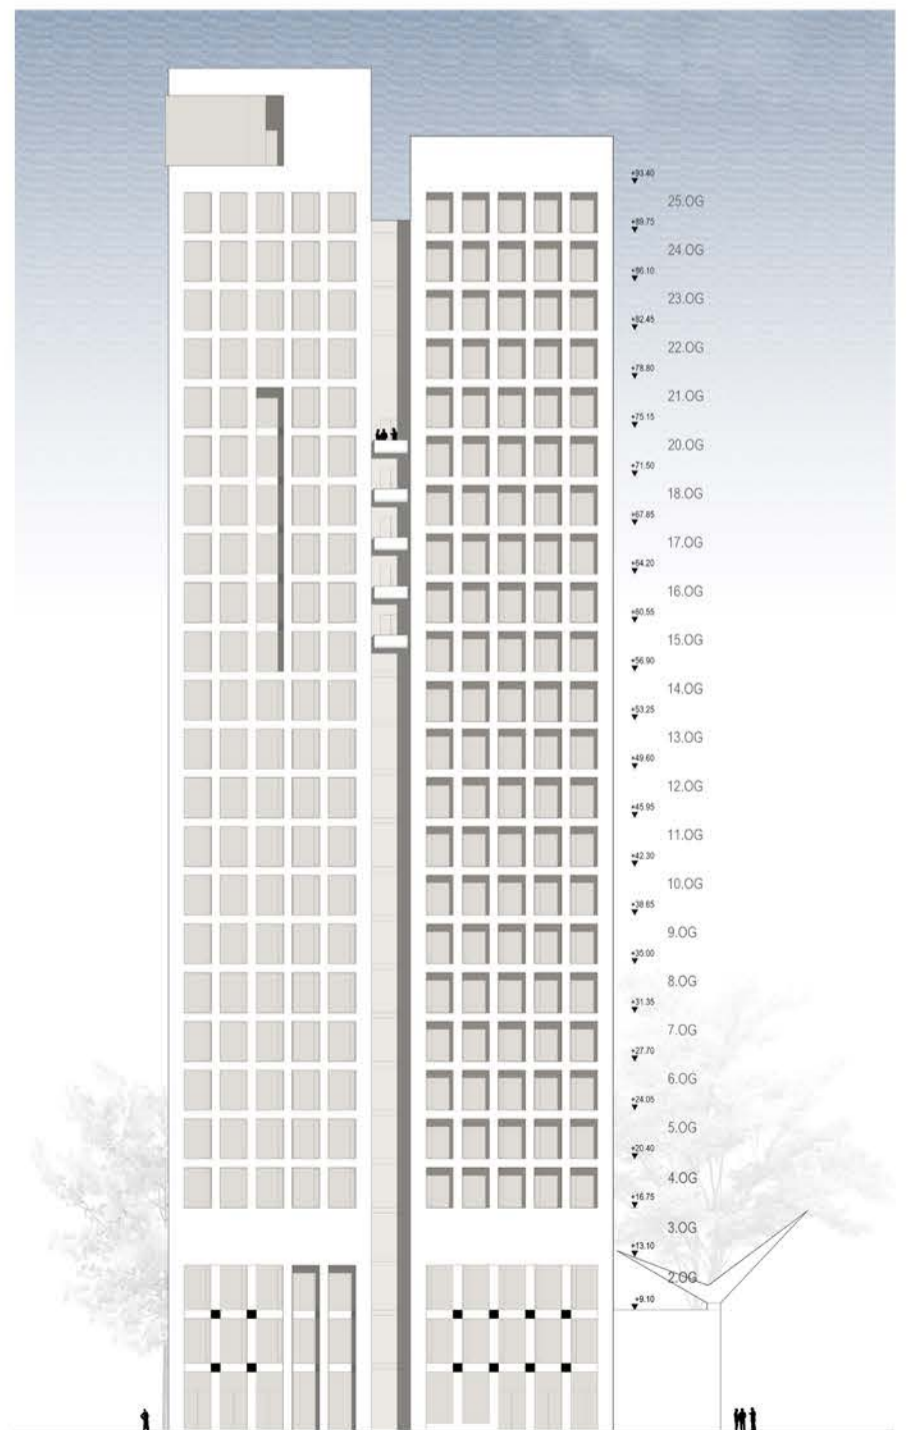


ANSICHT WEST

M 200




25.OBERGESCHOSS: CO-WORKING


M 200

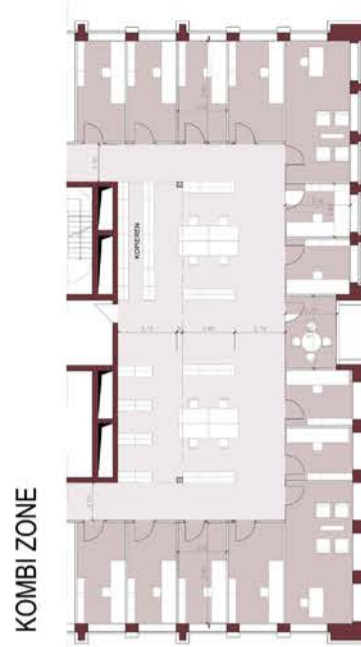

KOMBI ZONE

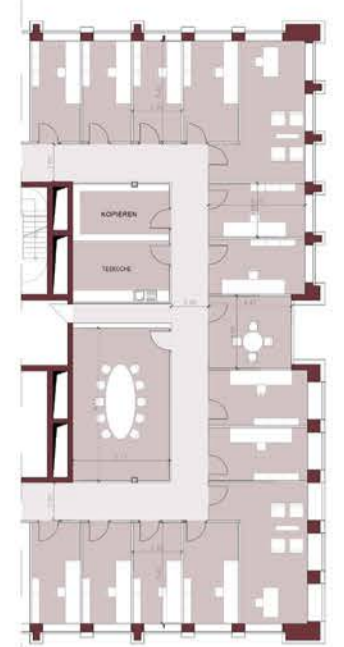


ZELLEN BÜRO

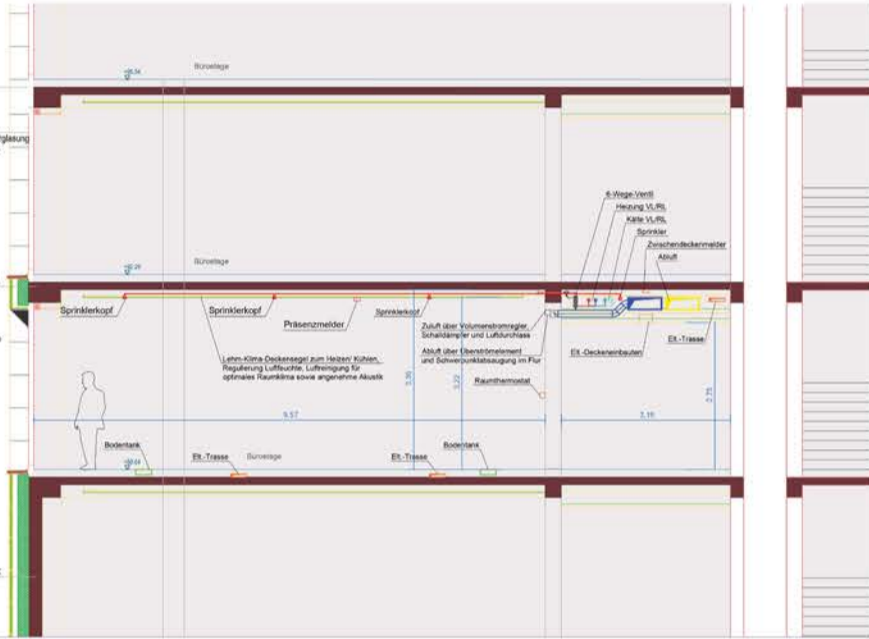


TGA SCHNITT

M 50

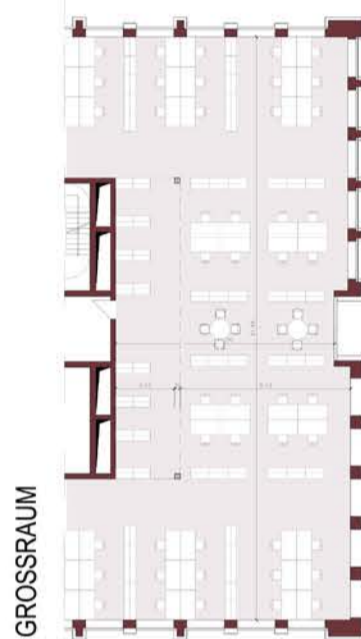

GROSSRAUM

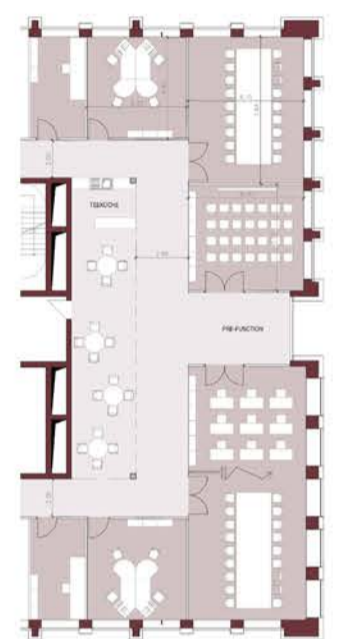


KONFERENZ

MÖBLIERUNGSVARIANTEN






FASSADENDETAIL: 1

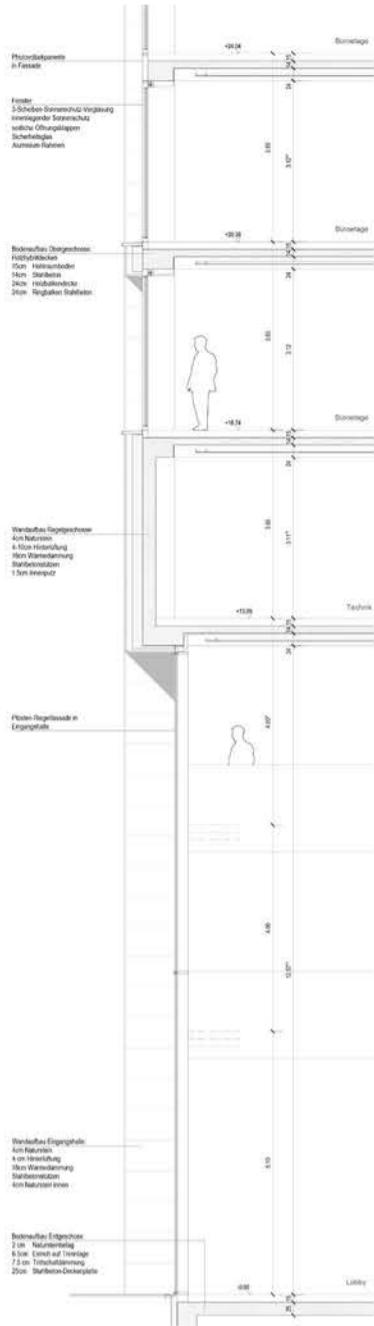

M 50



FASSADENDETAIL: 2

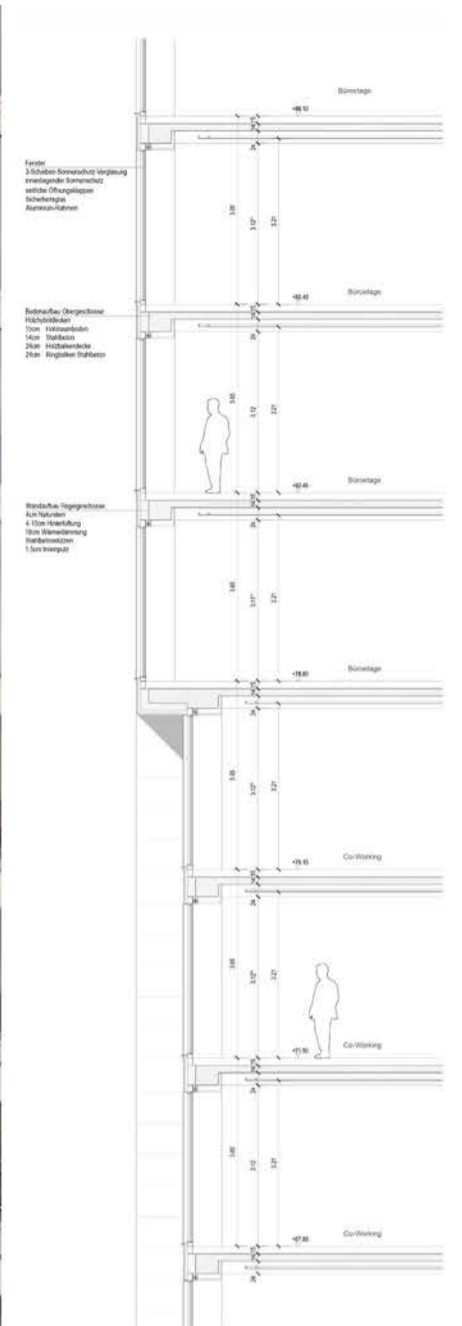

M 50

